


**LEGENDA**

Ściana zewnętrzna gr. 43cm (bloczek silikatowy + wełna szkl. 5cm+STG 2x1,25)		Samonośne ściany do montażu inst. sanitarnych d=100mm - 27cm = STG 2x1,25+ wełna szkl. 5cm+U50+pustka 12cm + U50 + wełna szkl. 5cm+STG 2x1,25
Ściana zewnętrzna gr. 25cm (bloczek silikatowy)		Obudowy przyściennne do montażu inst. sanitarnych d=100mm - 19cm = STG 2x1,25+ wełna szkl. 5cm+U50+pustka 12cm
Ściana wewnętrzna EI120 gr. 12,5cm(2x1,25 płyty GKF + 3KF z wypełnieniem wełną skalną gr. 5cm)		Ściany istniejące
Ściana wewnętrzna 2,5cm(2x1,25 płyty GKB + stelaż U75 + wypełnieniem wełną szklaną gr. 7cm)		Ściany istniejące do wyburzenia
Przebieg pionów i pionów instalacyjnych wełna szkl. 5cm+U50		Istniejące otwory do zamurowania
Przebieg montażu inst. sanitarnych d=50mm wełna szkl. 5cm+U50+pustka 6cm + U50 1,25		Projektowane przebiegi w ścianach nośnych i stropach

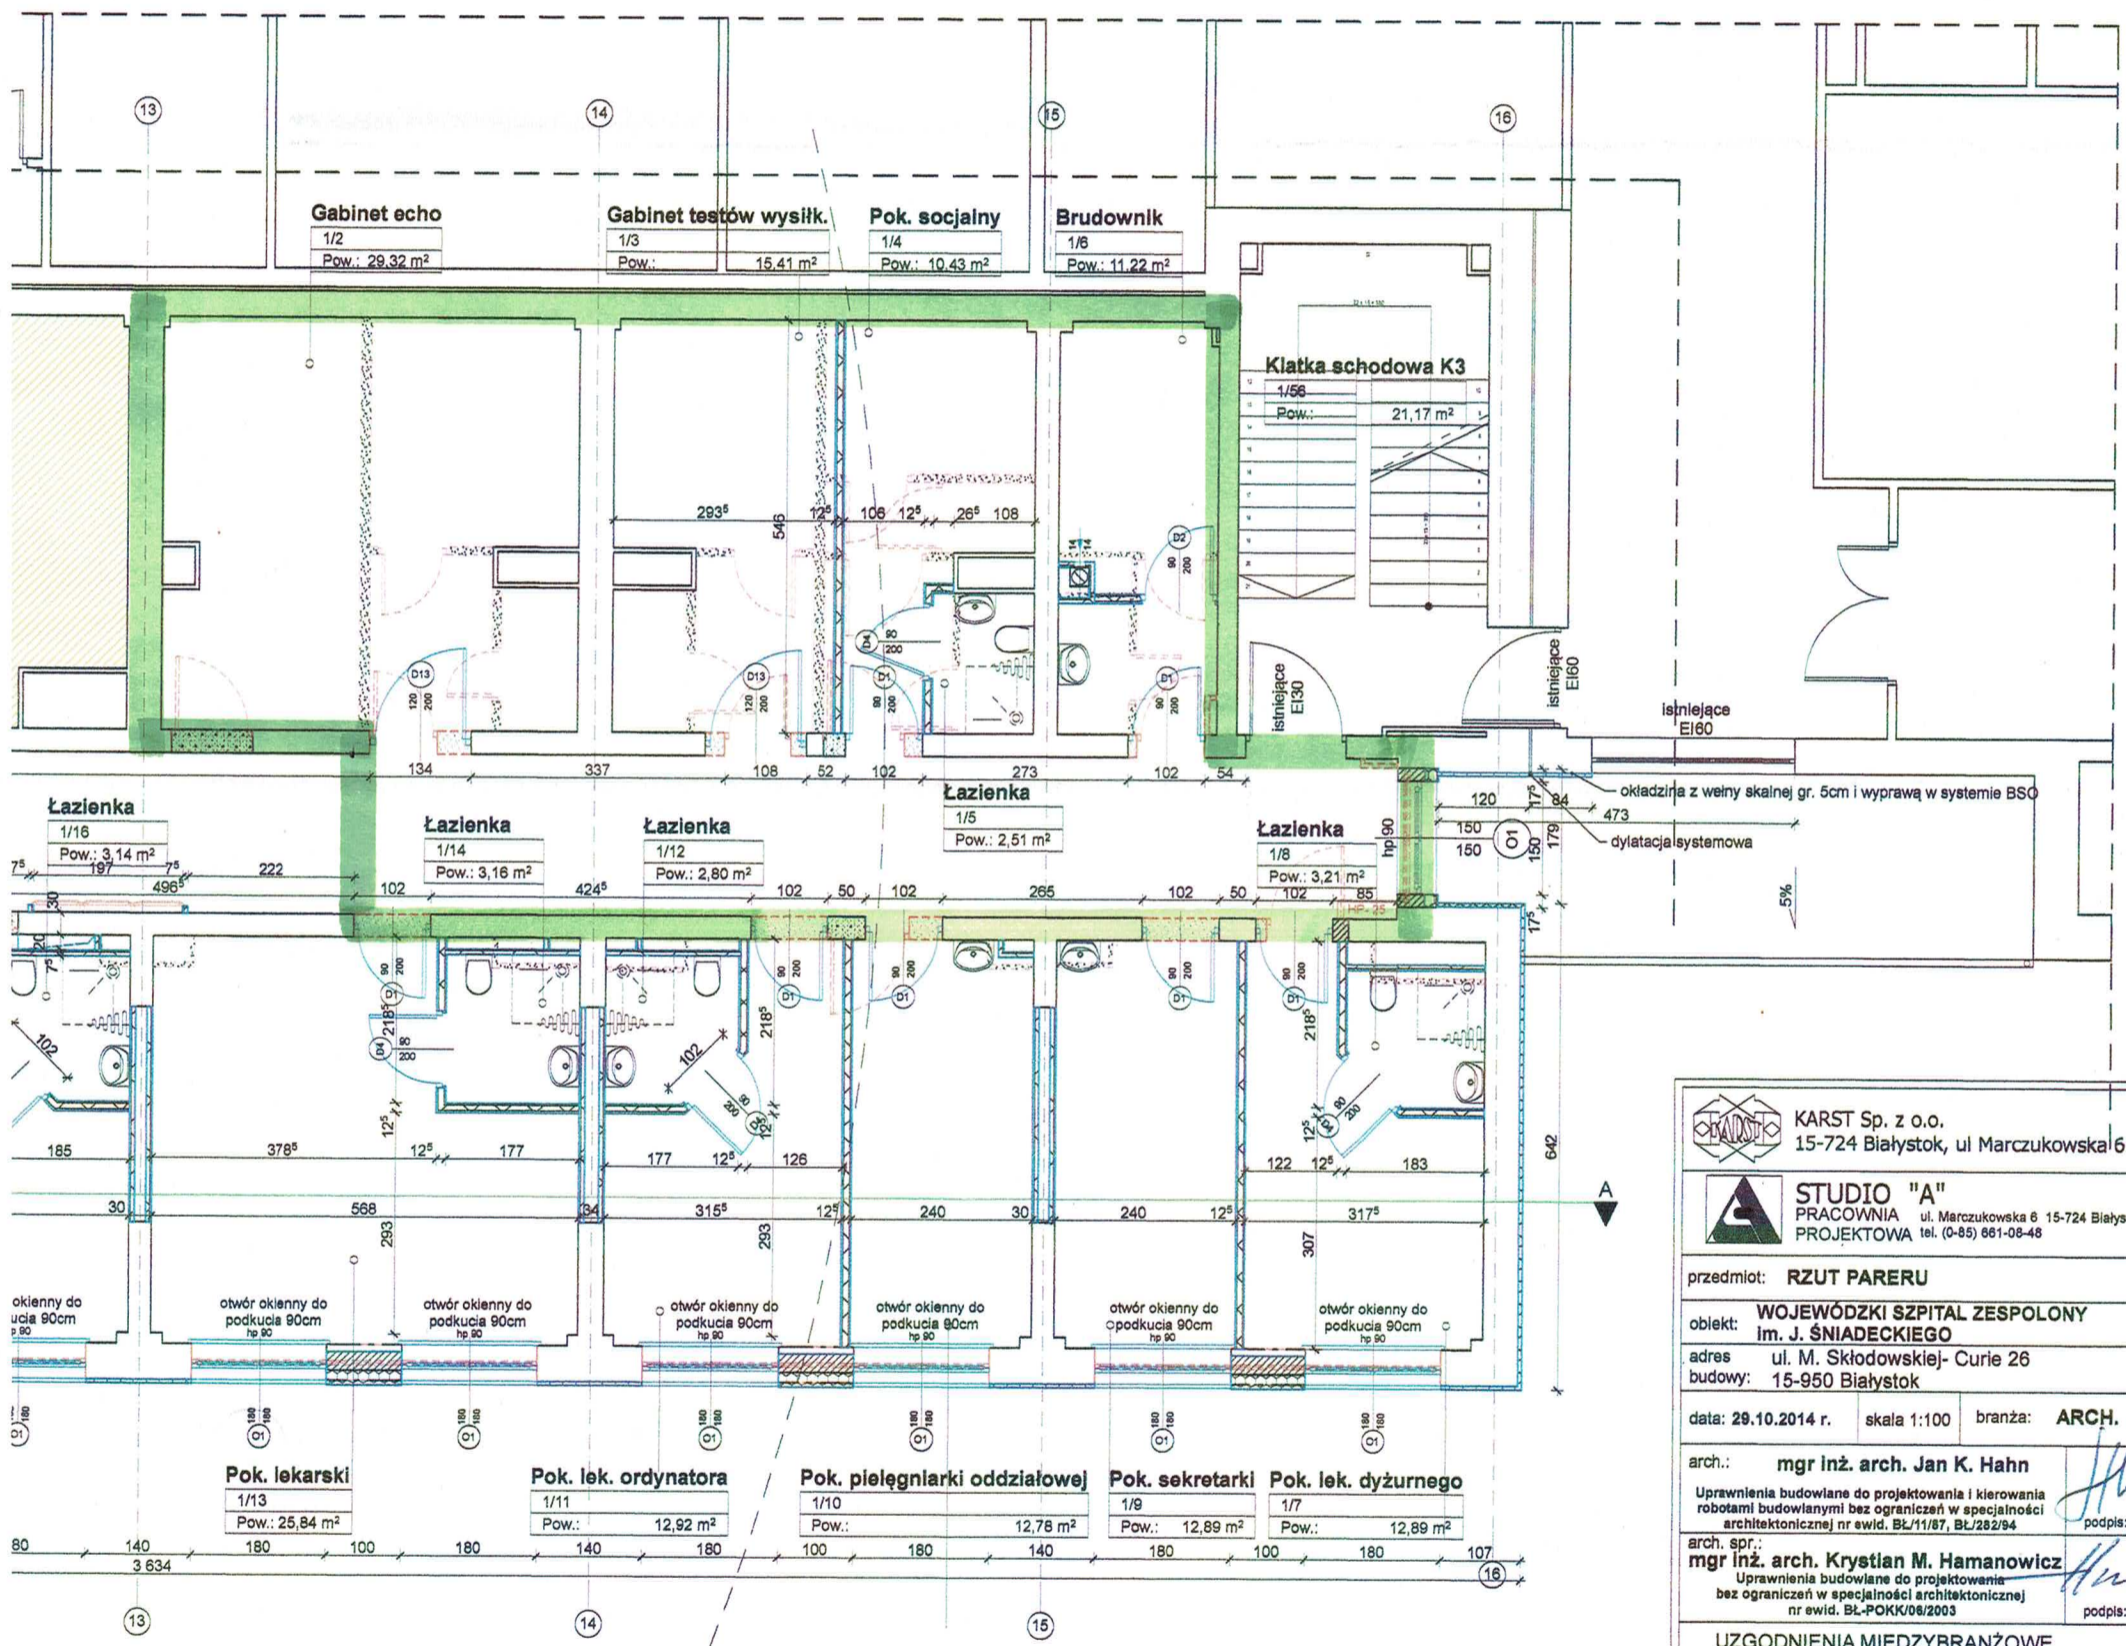

**LOGII**

IZORU KARDIOLOGICZNEGO - 8szt. (w budynku nr 1)

**KARST Sp. z o.o.**  
15-724 Białystok, ul. Marczkowska 6

**STUDIO "A"**  
PRACOWNIA ARCHITEKTURA I PROJEKTOWA  
ul. Marczkowska 6 15-724 Białystok  
tel. (0-85) 661-08-48

przedmiot: **RZUT PARERU**

obiekt: **WOJEWÓDZKI SZPITAL ZESPÓLONY im. J. ŚNIADECKIEGO**

adres: **ul. M. Skłodowskiej-Curie 26**

budowy: **15-950 Białystok**

data: **29.10.2014 r.** skala: **1:100** branża: **ARCH.**

arch.: **mgr inż. arch. Jan K. Hahn**  
Uprawnienia budowlane do projektowania i kierowania robotami budowlanymi bez ograniczeń w specjalności architektonicznej nr ewid. BL/11/87, BL/282/94

arch. spr.: **mgr inż. arch. Krystian M. Hamanowicz**  
Uprawnienia budowlane do projektowania bez ograniczeń w specjalności architektonicznej nr ewid. BL-POKK/08/2003

**UZGODNIENIA MIĘDZYBRANŻOWE**

konstr.: **mgr inż. Jerzy Firańczyk**  
Uprawnienia budowlane do projektowania bez ograniczeń w specjalności konstrukcyjnej nr ewid. BL/94/88

konstr. spr.: **mgr inż. Helena Maliszewska**  
Uprawnienia budowlane do projektowania bez ograniczeń w specjalności konstrukcyjnej nr ewid. BL/16/81

ist. san.: **mgr inż. Irena Józefowicz**  
Uprawnienia budowlane do projektowania i kierowania robotami budowlanymi bez ograniczeń w specjalności inst. sanit. nr ewid. 2498/LB/74 i BI/71/83

spr. ist. san.: **mgr inż. Mirosław Stefanowicz**  
Uprawnienia budowlane do projektowania i kierowania robotami budowlanymi bez ograniczeń w specjalności inst. sanitarnych nr ewid. BL/217/82

inst. elektry.: **mgr inż. Wojciech Grudziński**  
Uprawnienia budowlane do projektowania i kierowania robotami budowlanymi bez ograniczeń w specjalności inst. elektrycznych nr ewid. BL/138/92

spr. inst. elektry.: **mgr inż. Marek Jodkowski**  
Uprawnienia budowlane do projektowania i kierowania robotami budowlanymi bez ograniczeń w specjalności inst. elektrycznych nr ewid. BL/63/02

tech. med.: **inż. Andrzej Wacław**  
Studium Medycyny Społecznej  
świadczenie nr 43, 20.II.1988 r.

WSZYSTKIE PRAWA ZASZCZEGÓLONE, ŁĄCZNIE Z PRAWEM DO REPRODUKCJI I UDOSTĘPNIENIA, W CAŁOŚCI LUB CZĘŚCI, BEZ ZGODY AUTORA.