






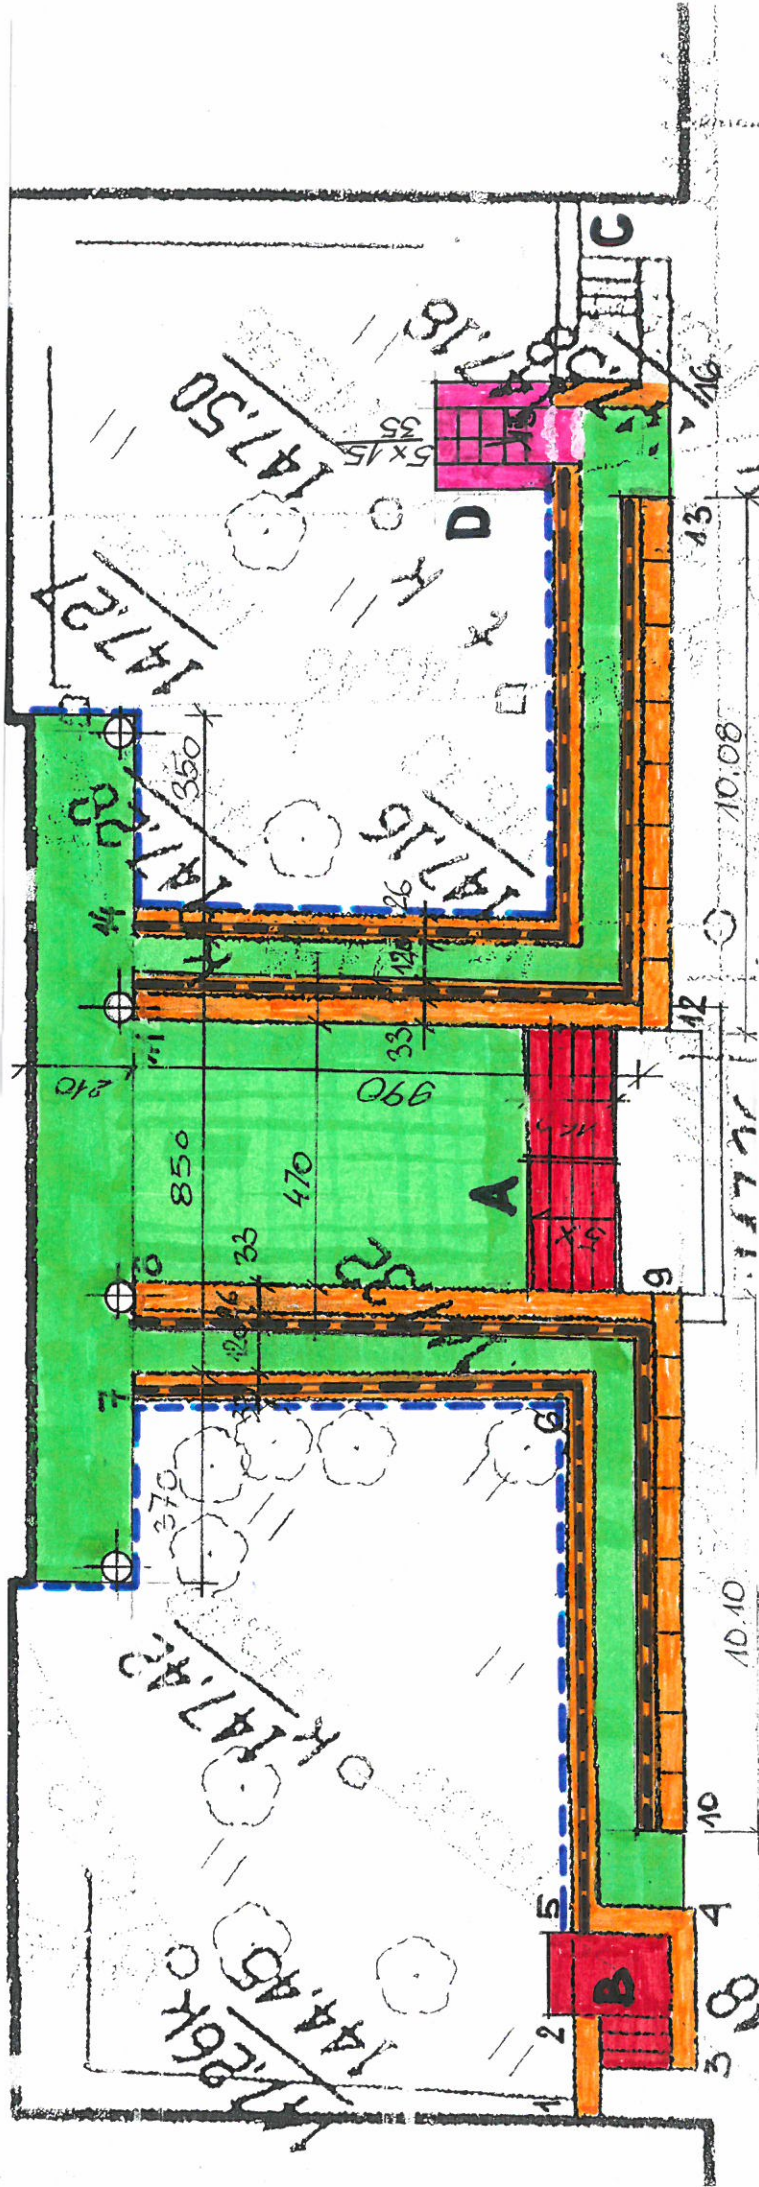


Szkic lokalizacyjny prac remontowo-budowlanych wejścia
głównego budynku nr 1

-  Granit płomieniowany układany na kleju
-  Schody okładane granitem płomieniowanym
-  Czapki murków oporowych wykonane z płyt granitowych
-  Istniejące balustrady stalowe do oczyszczenia i malowania
-  Istniejące schody poza zakresem zamówienia
-  Istniejące schody poza zakresem zamówienia
-  Schody projektowane - żelbetowe okładane jak schody A i B

Pochwyty zabezpieczające wykonane z płyt granitowych



Pochwyty zabezpieczające pochylnie dla NPS



Załącznik nr 4

rys. nr 4.1

POCHWYTY POCHYLNI DO WYKONANIA

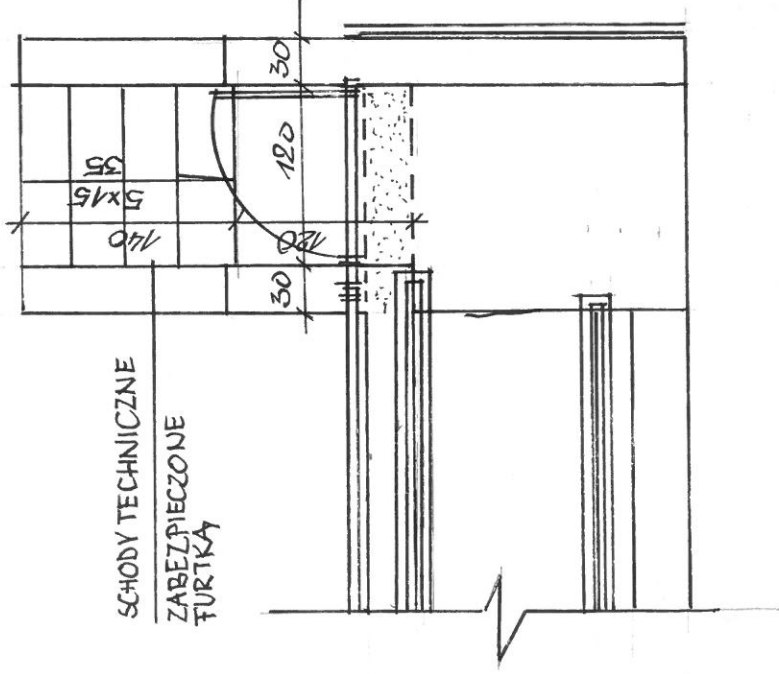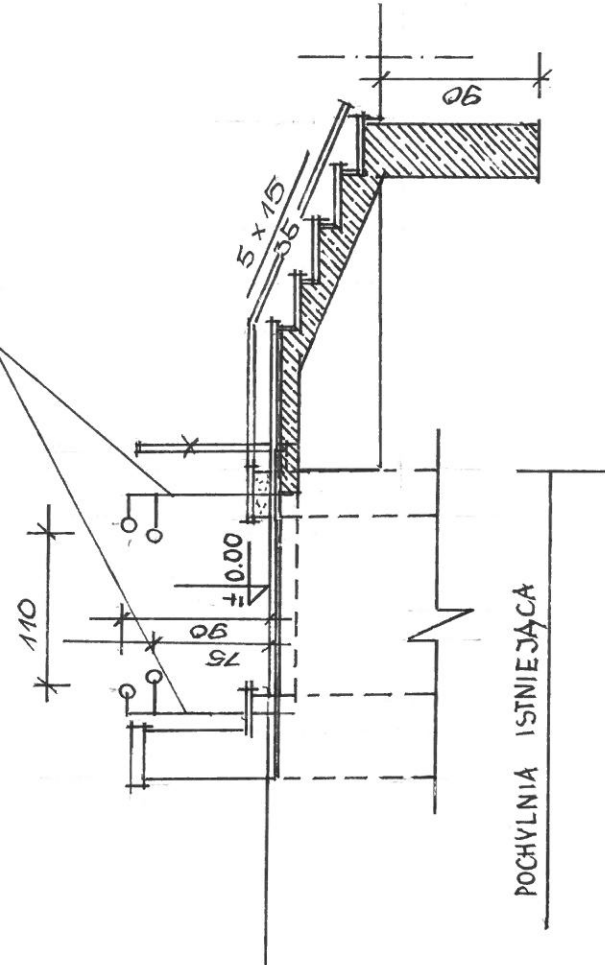

Schody do wykonania D

Załącznik nr 4

rys. nr 4.2