



Krawężnik betonowy 15x22x100cm wjazdowy
Podsyпка cementowo-piaskowa grub. 3cm
Lawa betonowa z oporem z bet. C12/15 grub. 10cm
Podsyпка piaskowa grub. 10cm

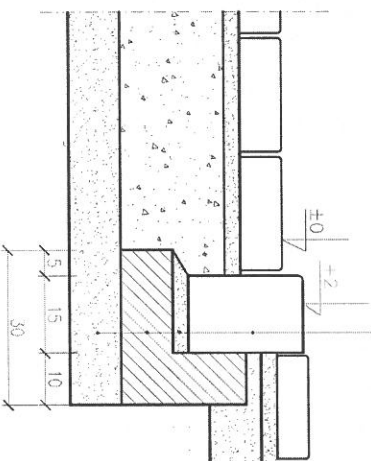

OBNIŻENIE KRAWĘŻNIKA

Kostka betonowa grub. 8cm
Podsyпка cementowo-piaskowa grub. 3cm
Podbudowa z kruszywa łamanego 0/31,5mm grub. 20cm
Podsyпка piaskowa grub. 10cm

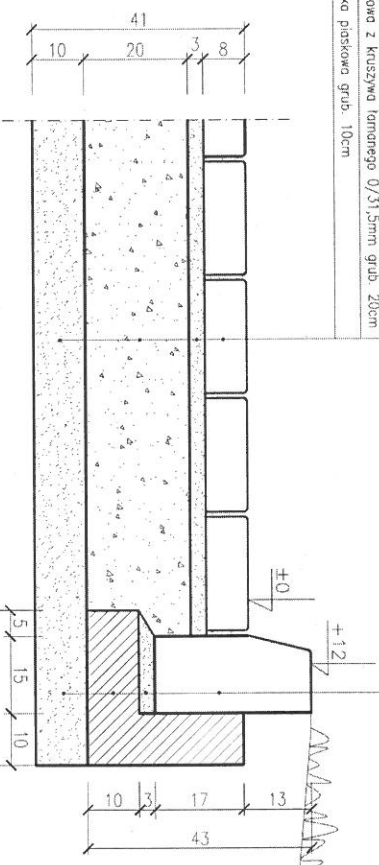

Krawężnik betonowy 15x30x100cm wystający
Podsyпка cementowo-piaskowa grub. 3cm
Lawa betonowa z oporem z bet. C12/15 grub. 10cm
Podsyпка piaskowa grub. 10cm

KONSTRUKCJA PARKINGU

Szczegóły konstrukcyjne

Skala 1:10

- Obszar objęty zadaniem remontu i modernizacji**
- **CIĄG PIESZY DOJŚCIA DO BUDYNKU 1B**
 - **OD STRONY UL. M.SKŁODOWSKIEJ- CURIE 25.**
 - **Przystosowanie do możliwości wejścia**
 - **przez pacjentów zewnętrznych**