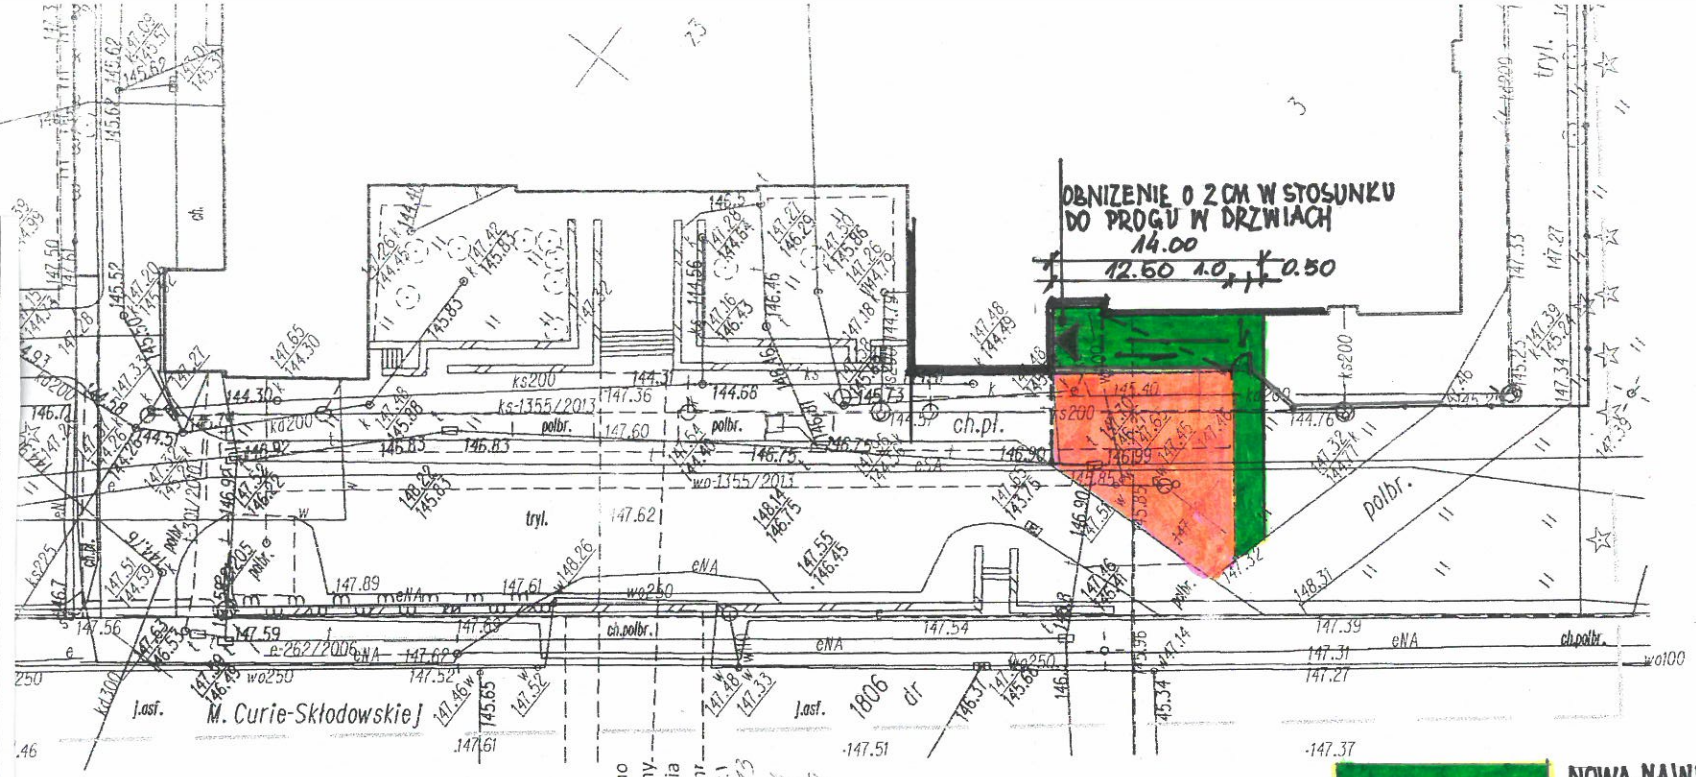

Obszar objęty zadaniem remontu i modernizacji -Pakiet III Część 2 – CIĄG PIESZY DOJŚCIA DO BUDYNKU 1B OD STRONY UL. M. SKŁODOWSKIEJ- CURIE 25. Przystosowanie do możliwości wejścia przez pacjentów zewnętrznych

	Chodnik z kostki brukowej gr 6 cm
	Demontaż istniejących płytek chodnikowych oraz montaż chodnika z kostki brukowej gr 6 cm

SKALA 1:500

Załącznik nr 3 Rys. nr 3.5.