Obszar objęty zadaniem remontu i modernizacji -Pakiet III Część 4 – CIĄG PIESZY DOJŚCIA DO BUDYNKU 7A OD STRONY UL. M. SKŁODOWSKIEJ- CURIE 26.

	Demontaż istniejących płytek chodnikowych oraz montaż chodnika z kostki brukowej gr 6 cm – odtworzenie istniejącego traktu z uzupełnieniem warstwy humusu i nasadzeniem trawy na powierzchni około 350 m 2 w miejscach wskazanych przez Zamawiającego. W zakres wchodzi demontaż fragmentu ogrodzenia.

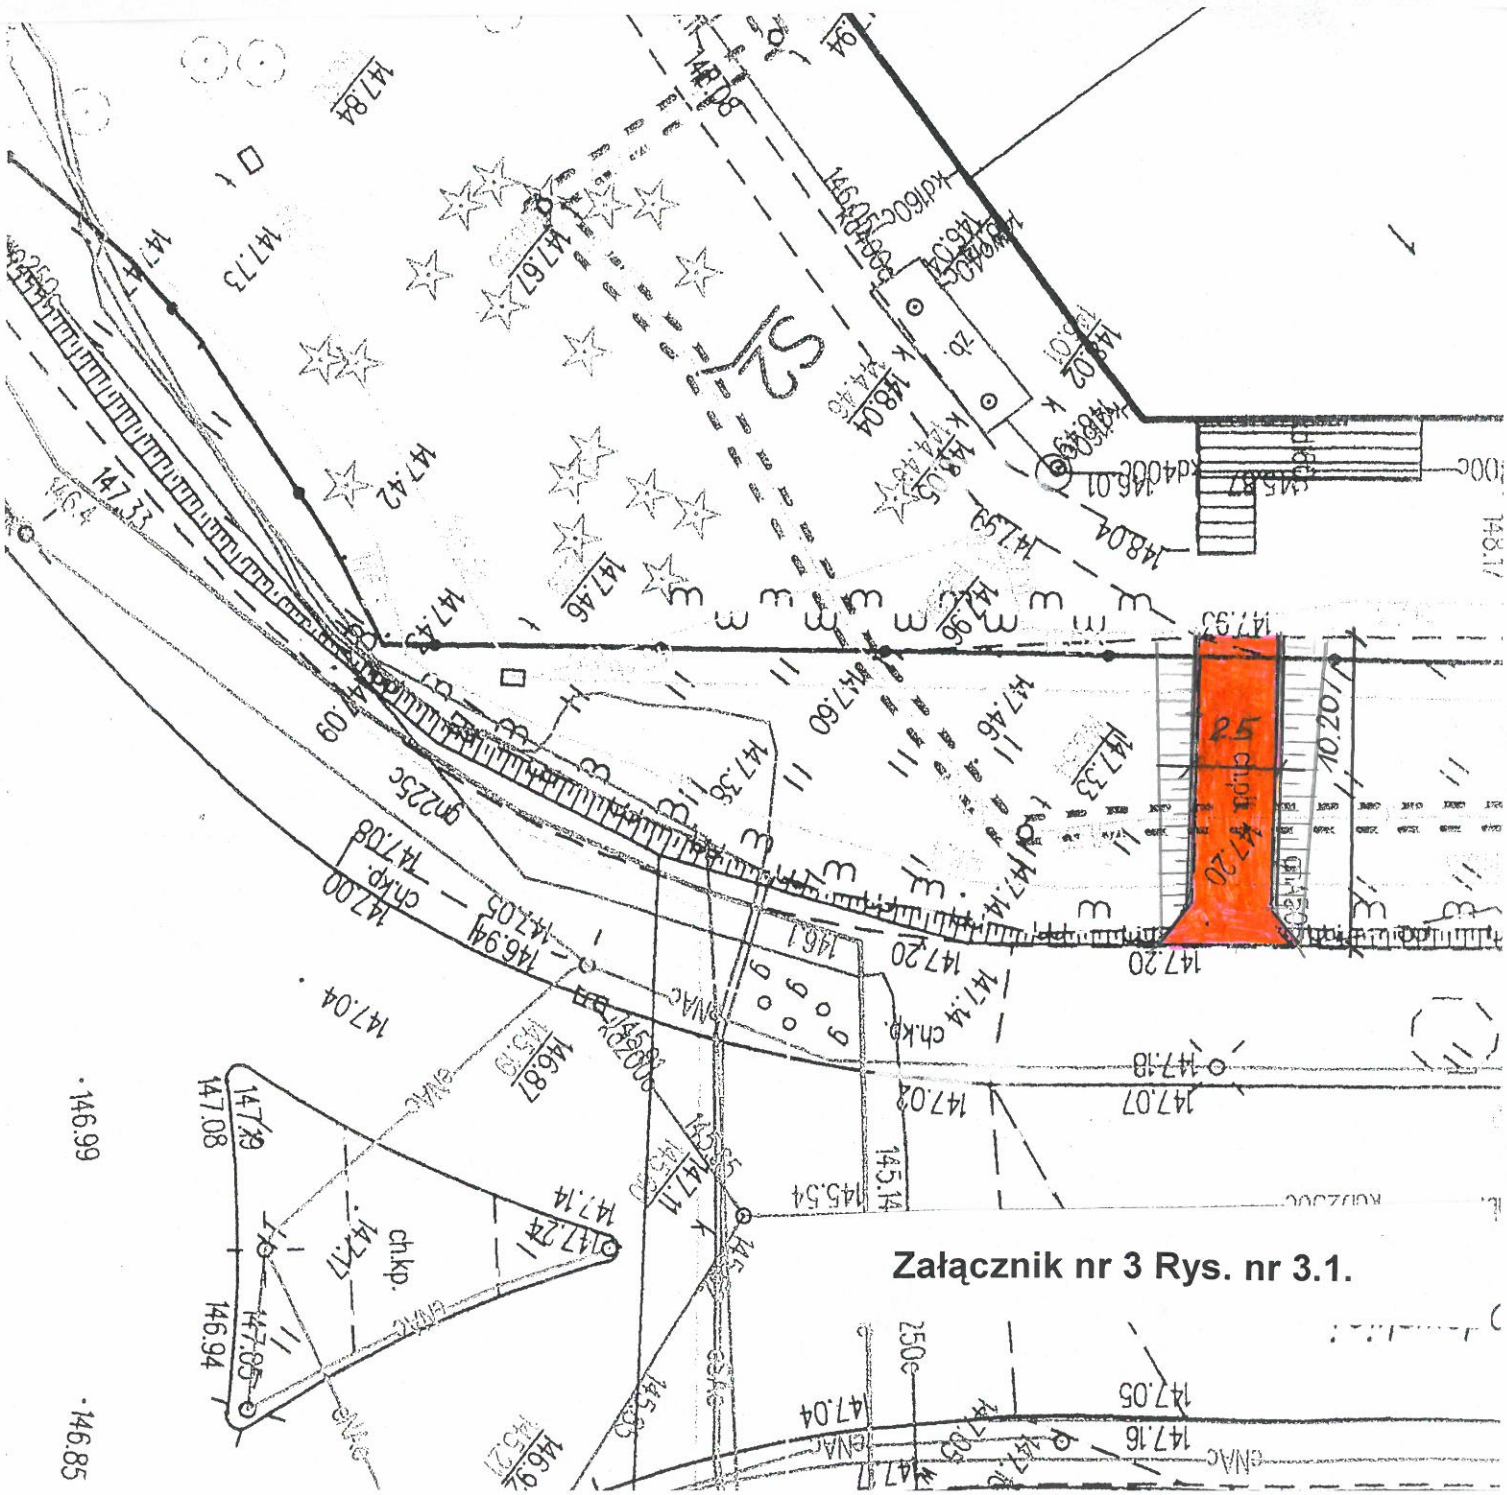

Załącznik nr 3 Rys. nr 3.1.