

S.W.Z. + W.R.P.
TN-C-S

SAMOCZYNNY WYŁĄCZENIE ZASILANIA +
WYŁĄCZNIK RÓŻNICOWOPRĄDOWY
REALIZOWANE W SIECI TN-C-S

Biuro projektów – komercyjnym firm:

PROJ-PRZEM-PROJEKT

Sp. z o.o.
ul. Fordońska 110
85-739 Bydgoszcz

Sp. z o.o.
ul. Karpia 13c
61-619 Poznań

Investor:
Samodzielny Publiczny ZOZ Wojewódzki Szpital Zespolony im. Leżycze Śniadeckiego
ul. M. Skłodowskiej – Curie 26, 15-950 Białystok


Adres inwestycji:
Białystok, ul. M. Skłodowskiej–Curie 25 i 26
działki 1761, 1763/4

Temat:
Przebudowa, rozbudowa i nadbudowa obiektów Szpitala
BUDYNEK NR 8

Projektant: inż. Marek Concerzewicz
Opracował: mgr inż. Adam Minta
Status opracowania: PROJEKT WYKONAWCZY
Data opracowania: 12.2013
Skala: ---
Branża: ELEKTRYKA

Upr.bud: GT-III-7210/110/77
Podpis: [Signature]
Data: [Signature]

Finans: SCHEMAT ZASILANIA BUDYNEK 8

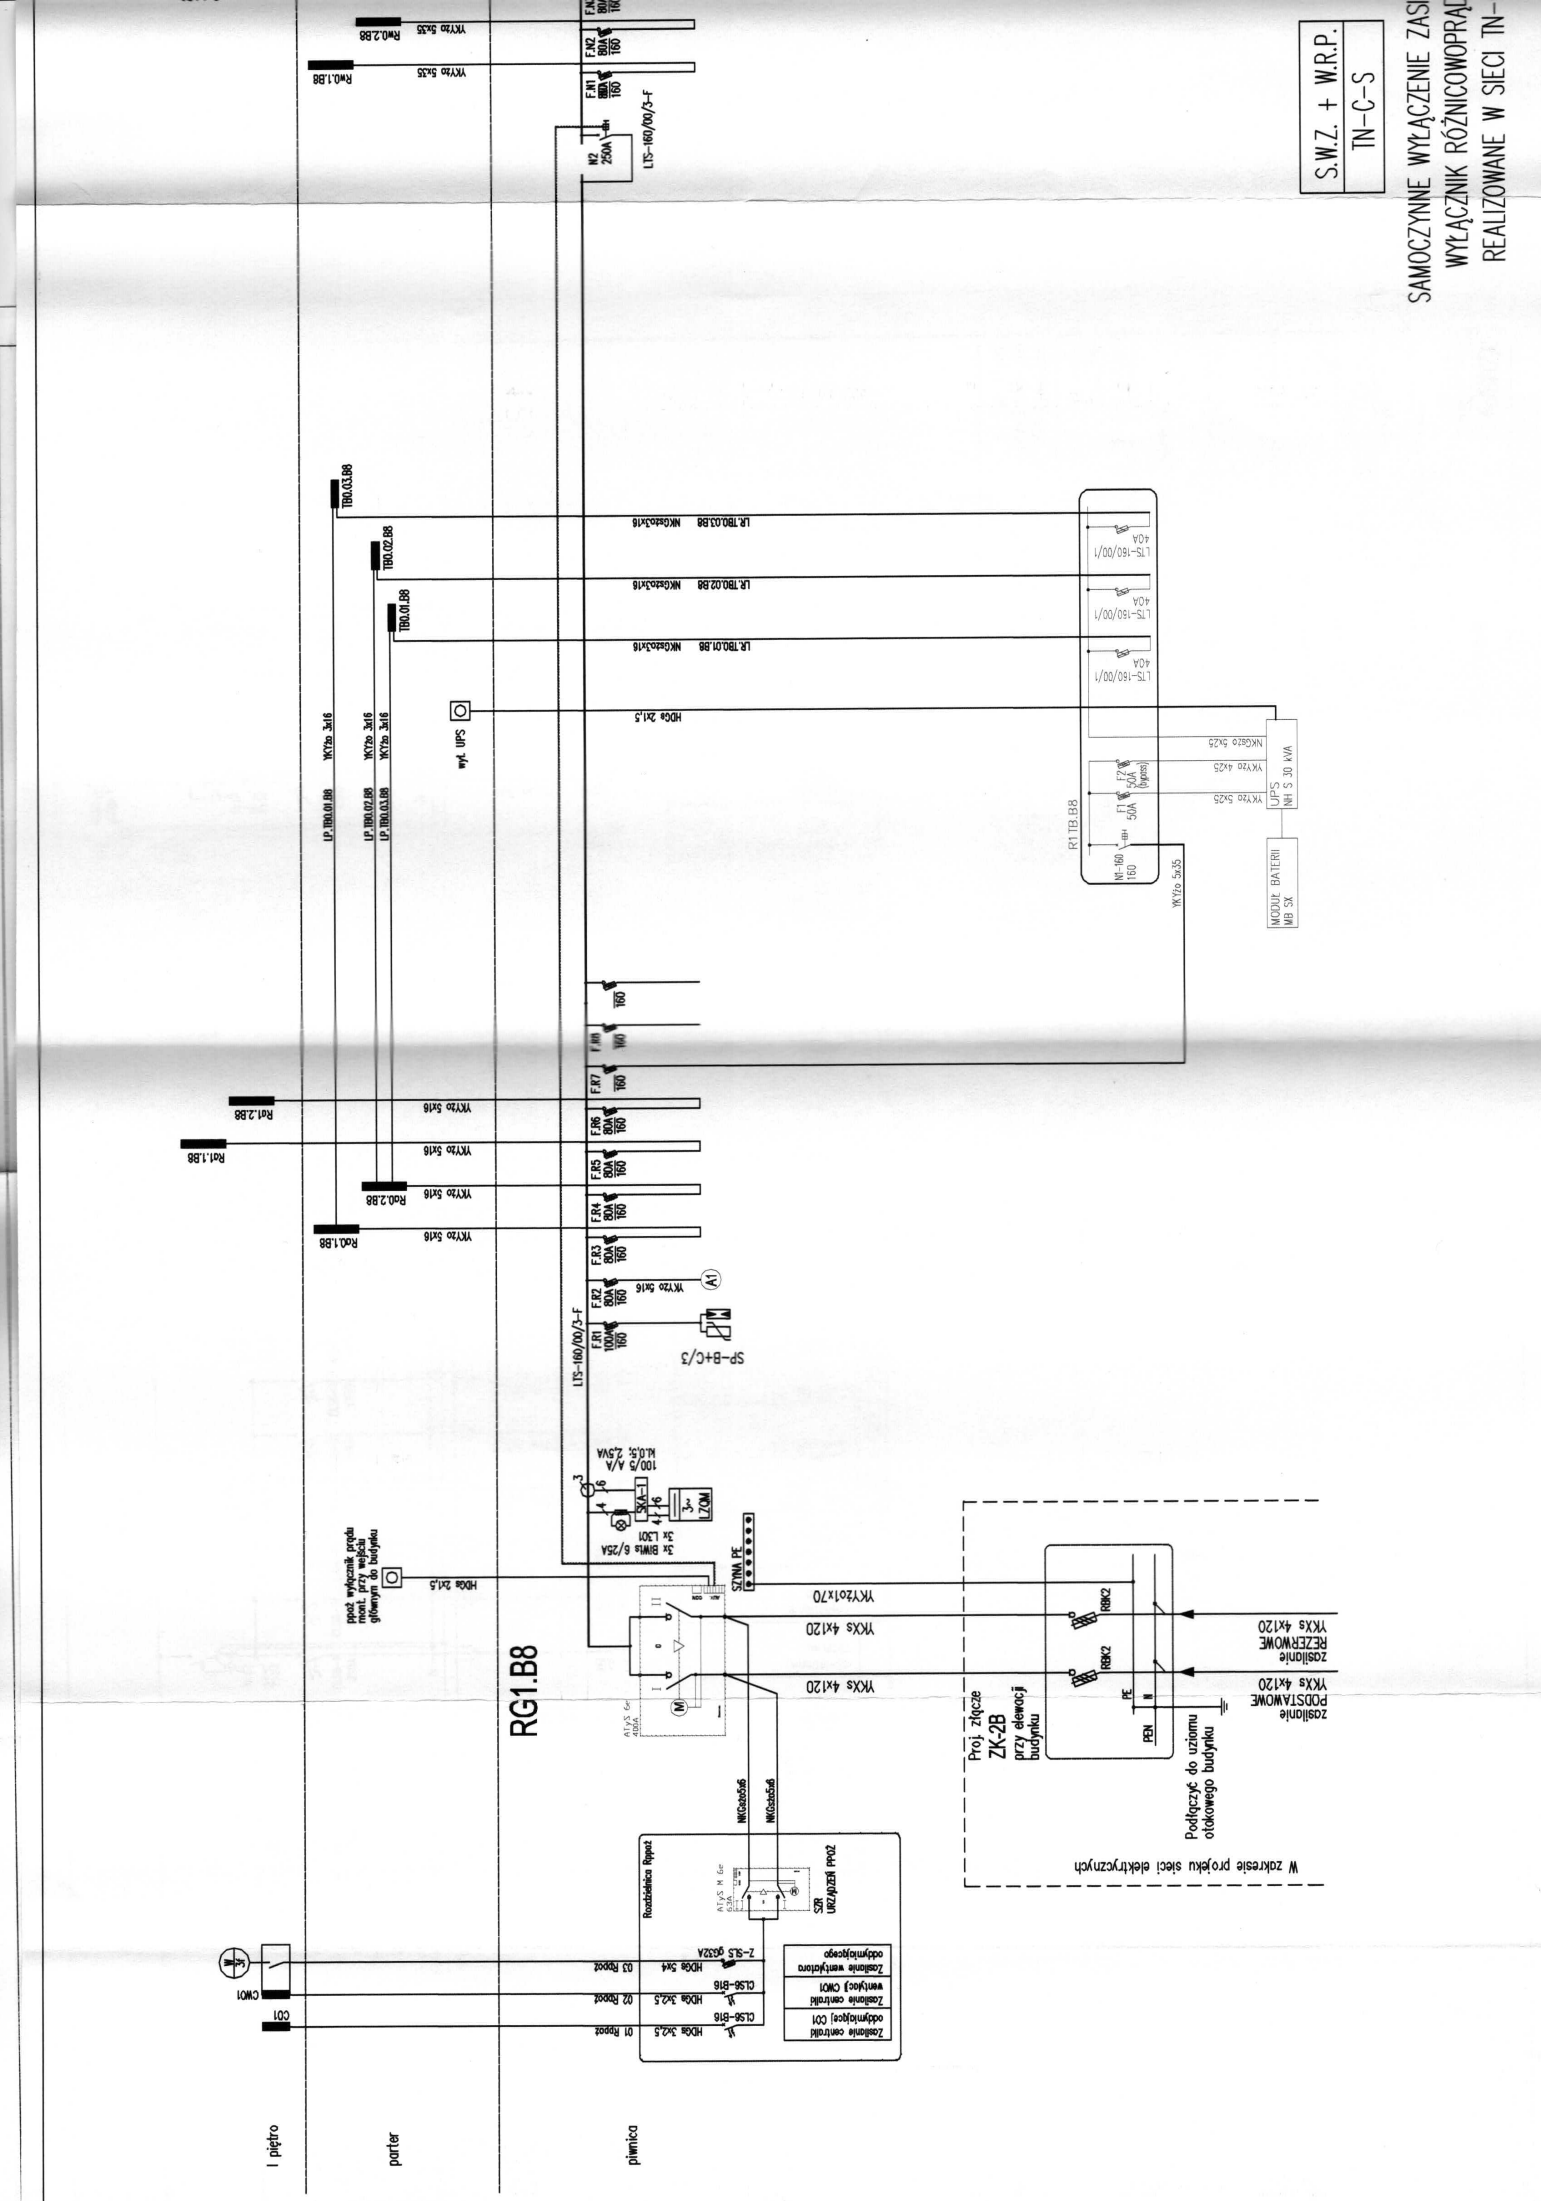

S.W.Z. + W.R.P.
TN-C-S

SAMOCZYNNY WYŁĄCZENIE ZASIL
WYŁĄCZNIK RÓŻNICOWOPRAJ
REALIZOWANE W SIECI TN-







CO1

piętro



RG1.B8

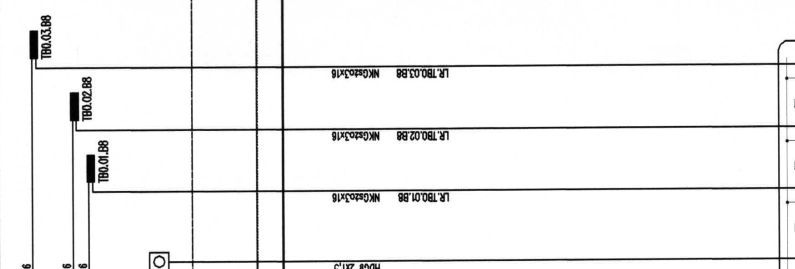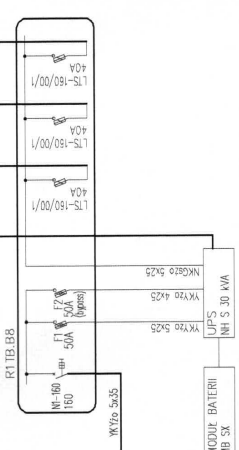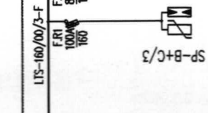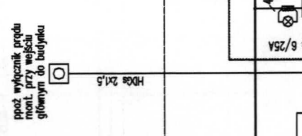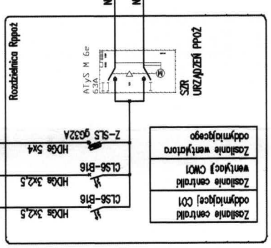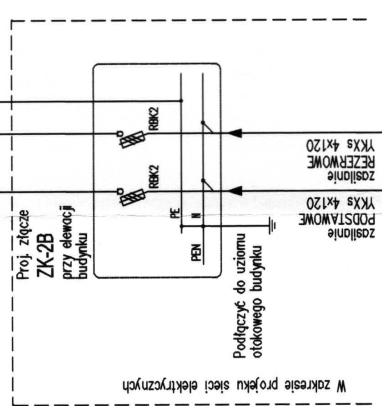

R01.1.B8











