Obszar objęty zadaniem remontu i modernizacji -Pakiet III Część 1 – WJAZD NA TEREN SP ZOZ WOJEWÓDKI SZPITAL ZESPOLONY W BIAŁYMSTOKU – DROGA POŻAROWA- OD STRONY UL. WOŁODYJOWSKIEGO. Przystosowanie do możliwości kontroli dostępu

	Nawierzchnia chodnika – kostka betonowa gr. 6 cm
	Nawierzchnia drogowa z wymianą krawężnika (poprawa profilu łuku) – kostka betonowa gr. 8 cm
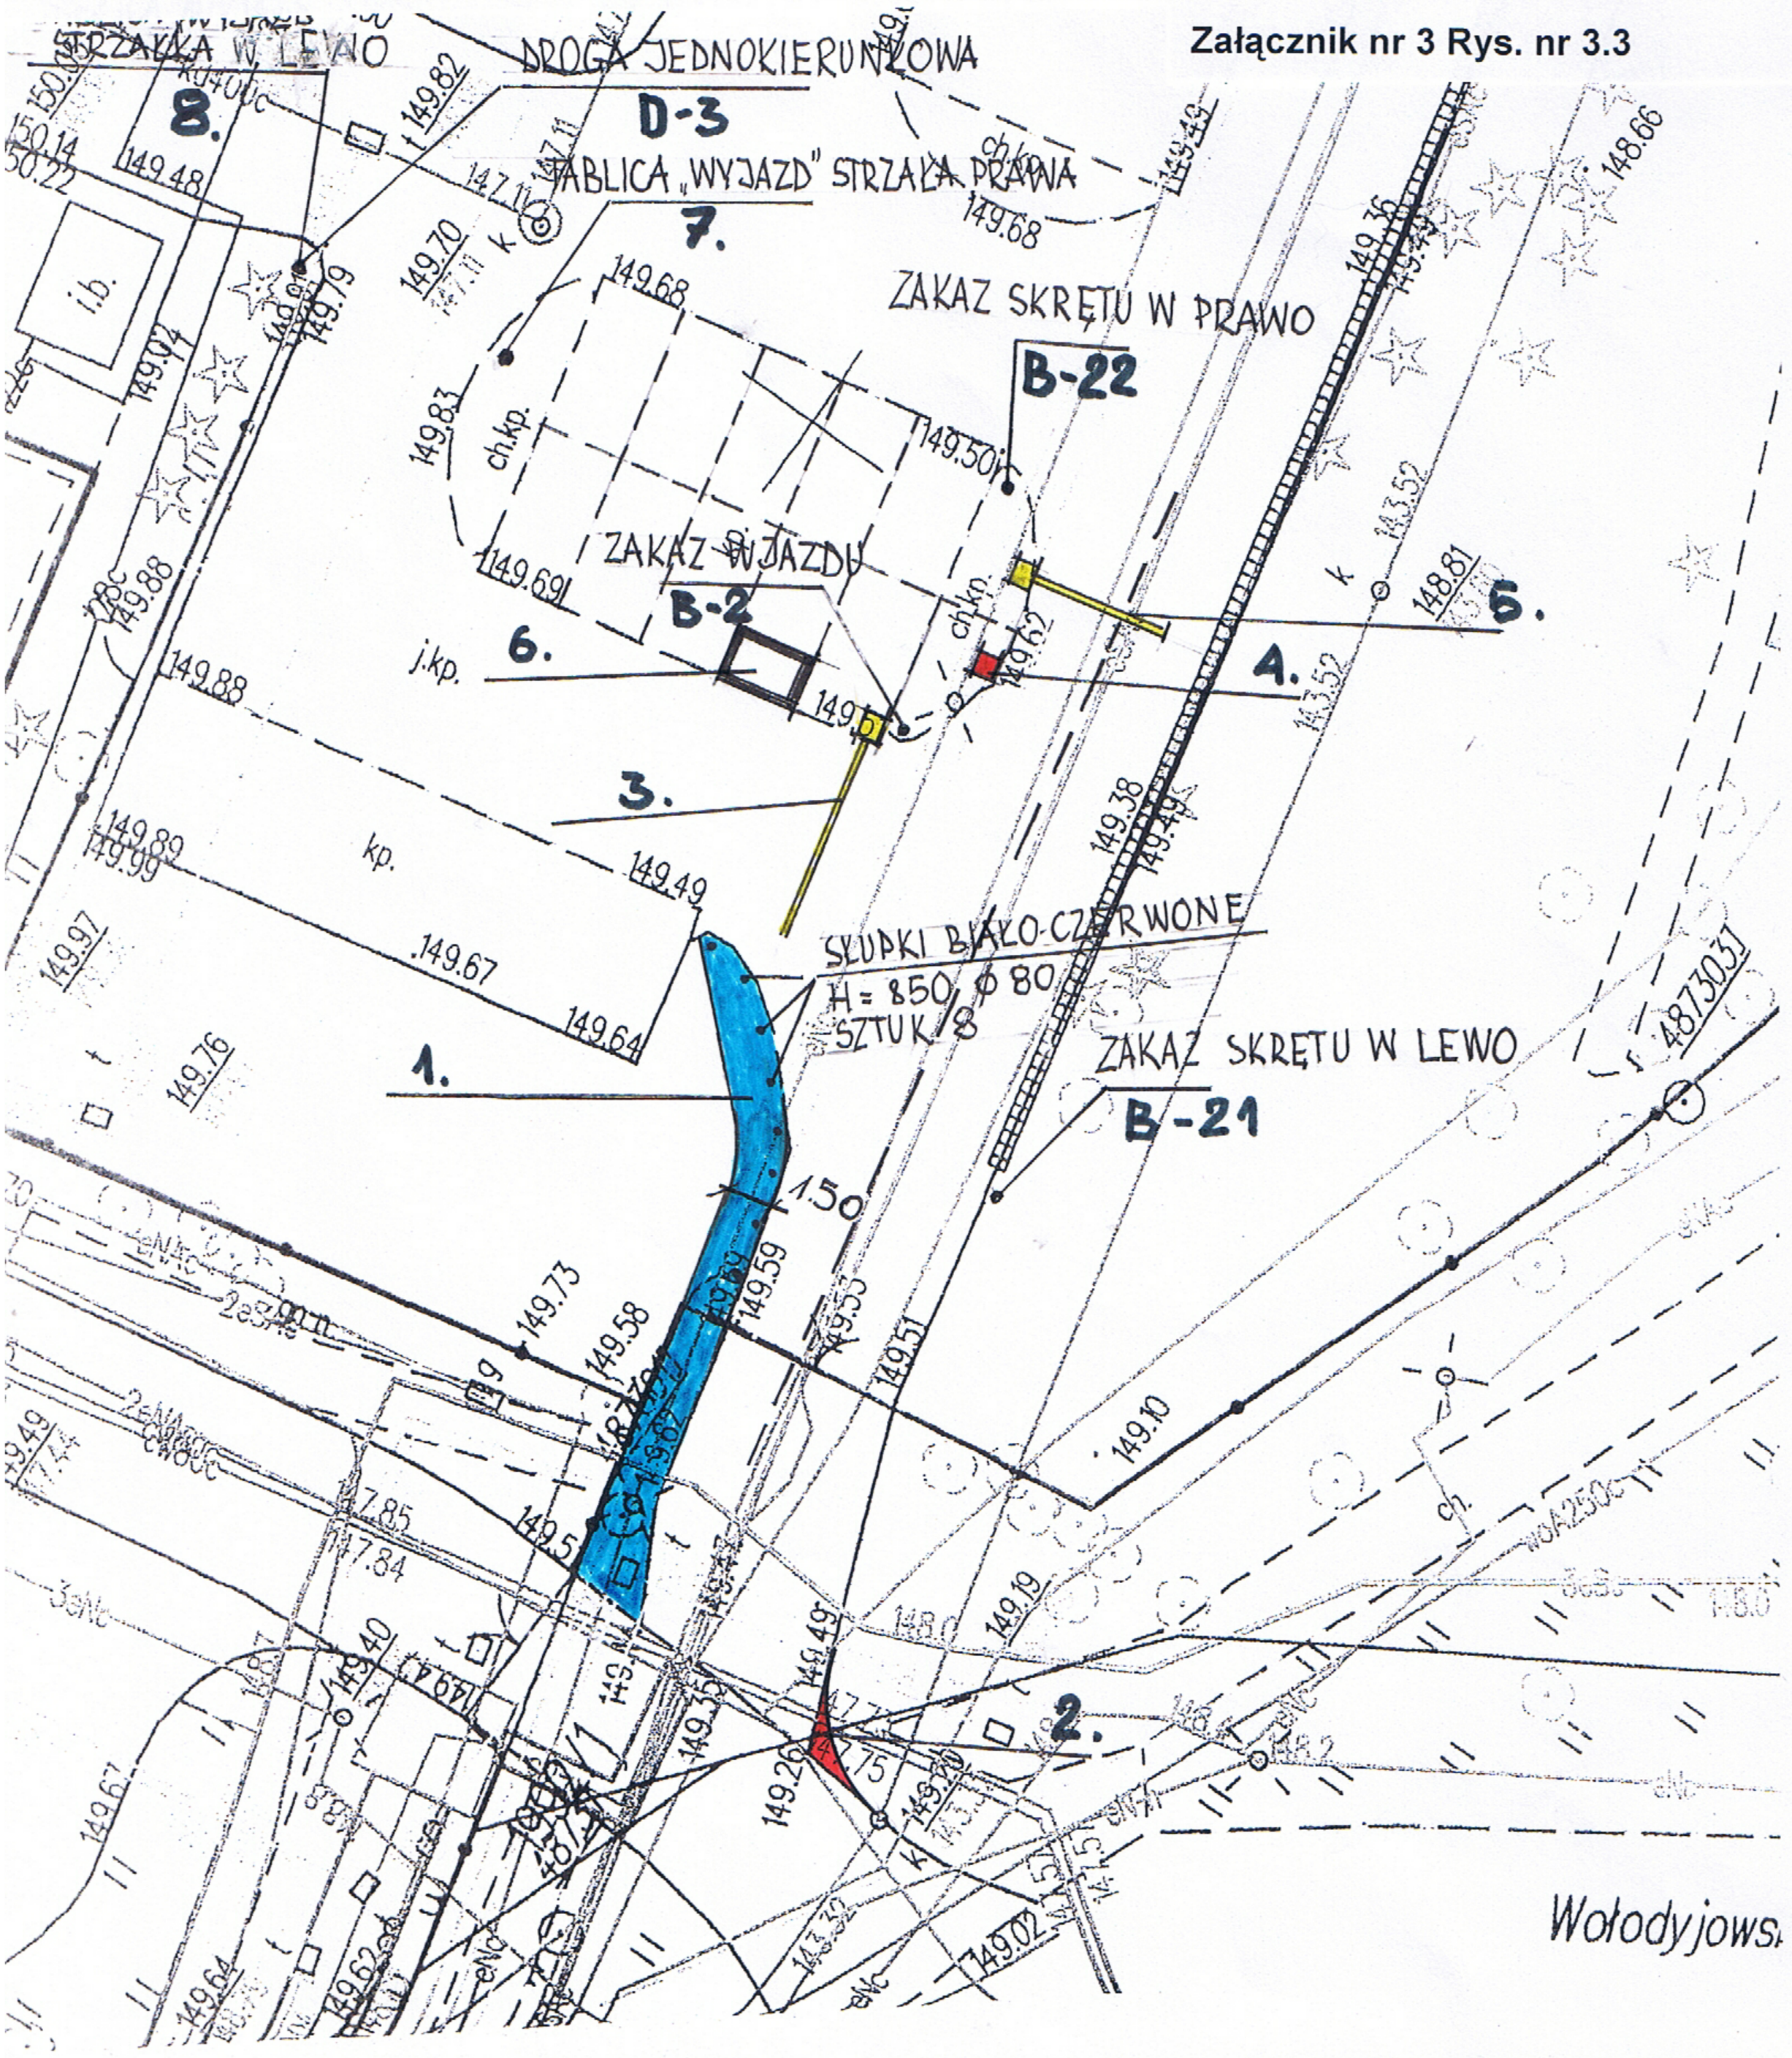
Załącznik nr 3 Rys. nr 3.3